KONCEPCJA PRAC REMONTOWYCH
NAPRAWY RYNNY PRZELEWOWEJ

ETAP II - WARIANT 1

WYKONANIE KONSTRUKCJI POMIĘDZY KSZTAŁTKĄ PRZELEWOWĄ A PLAŻĄ, MONTAŻ NOWYCH KSZTAŁTEK PRZELEWOWYCH ORAZ OKŁADZIN CERAMICZNYCH

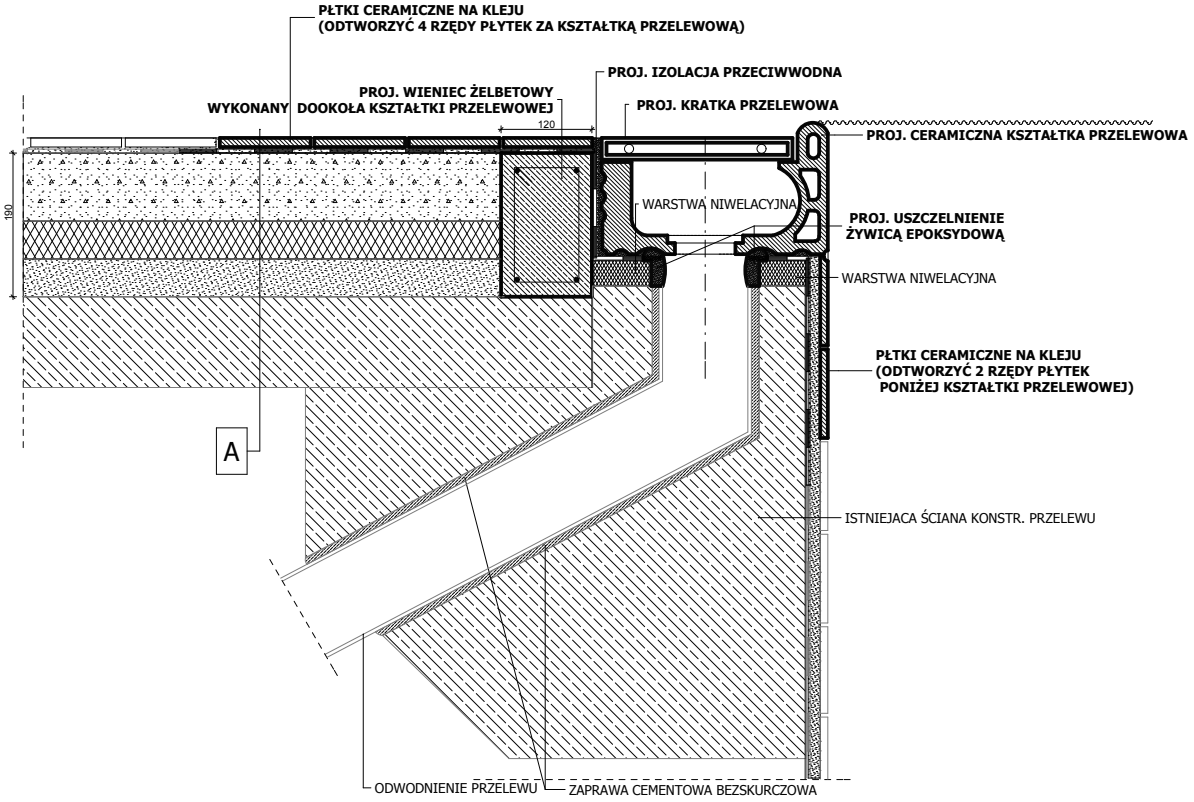

WARSTWY PLAŻY BASENOWEJ

A	PŁYTKI CERAMICZNE NA KLEJU - 2cm (ODTWORZYĆ 4 RZĘDY PŁYTEK ZA KSZTAŁTKĄ PRZELEWOWĄ)
	JASTRYCH (OGRZEWANIE PODŁOGOWE W GRUBOŚCI WARSTWY) - 7-9cm
	STYROPIAN - 5cm
	WARSTWA WYRÓWNAWCZA Z PIASKU - 5-10cm
	PŁYTA STROPOWA - 12cm

PRACOWNIA PROJEKTOWA
94-128 Łódź
ul. Gimnastyczna 14
tel. (042) 209 32 86
fax.(042) 209 32 87
andrzejkusztelak@architekci.pl
NIP 727-186-21-48
EW. DZ. GOSP. 40858 REGON 471595178

OBIEKT:	PŁYWALNIA POWIATOWA W PAJĘCZNIE UL. SIENKIEWICZA 5, 98-330 PAJĘCZNO	NR RYSUNKU: 04
INWESTOR:	STAROSTWO POWIATOWE W PAJĘCZNIE UL. KOŚCIUSZKI 76, 98-330 PAJĘCZNO	BRANŻA: ARCHITEKTURA
NAZWA:	KONCEPCJA NIEZBĘDNYCH PRAC REMONTOWYCH W TRZECH ETAPACH DLA LIKWIDACJI PRZECIEKU NA PODBASENIU POWIATOWEJ PŁYWALNI W PAJĘCZNIE	FAZA: KONCEPCJA
PROJEKTANCI:	mgr inż. arch. Michał Otomański upr. nr 43/01/WŁ mgr inż. arch. Andrzej Kusztelak	PODPIS:
NAZWA RYS.:	PRZEKRÓJ PRZEZ PRZELEW - ETAP 2 - WARIANT 1	DATA: PAŹDZIERNIK 2013r. SKALA: 1:10