


# REMONT PLAŻ WOKÓŁ NIECKI BASENOWEJ

## RZUT HALI BASENOWEJ

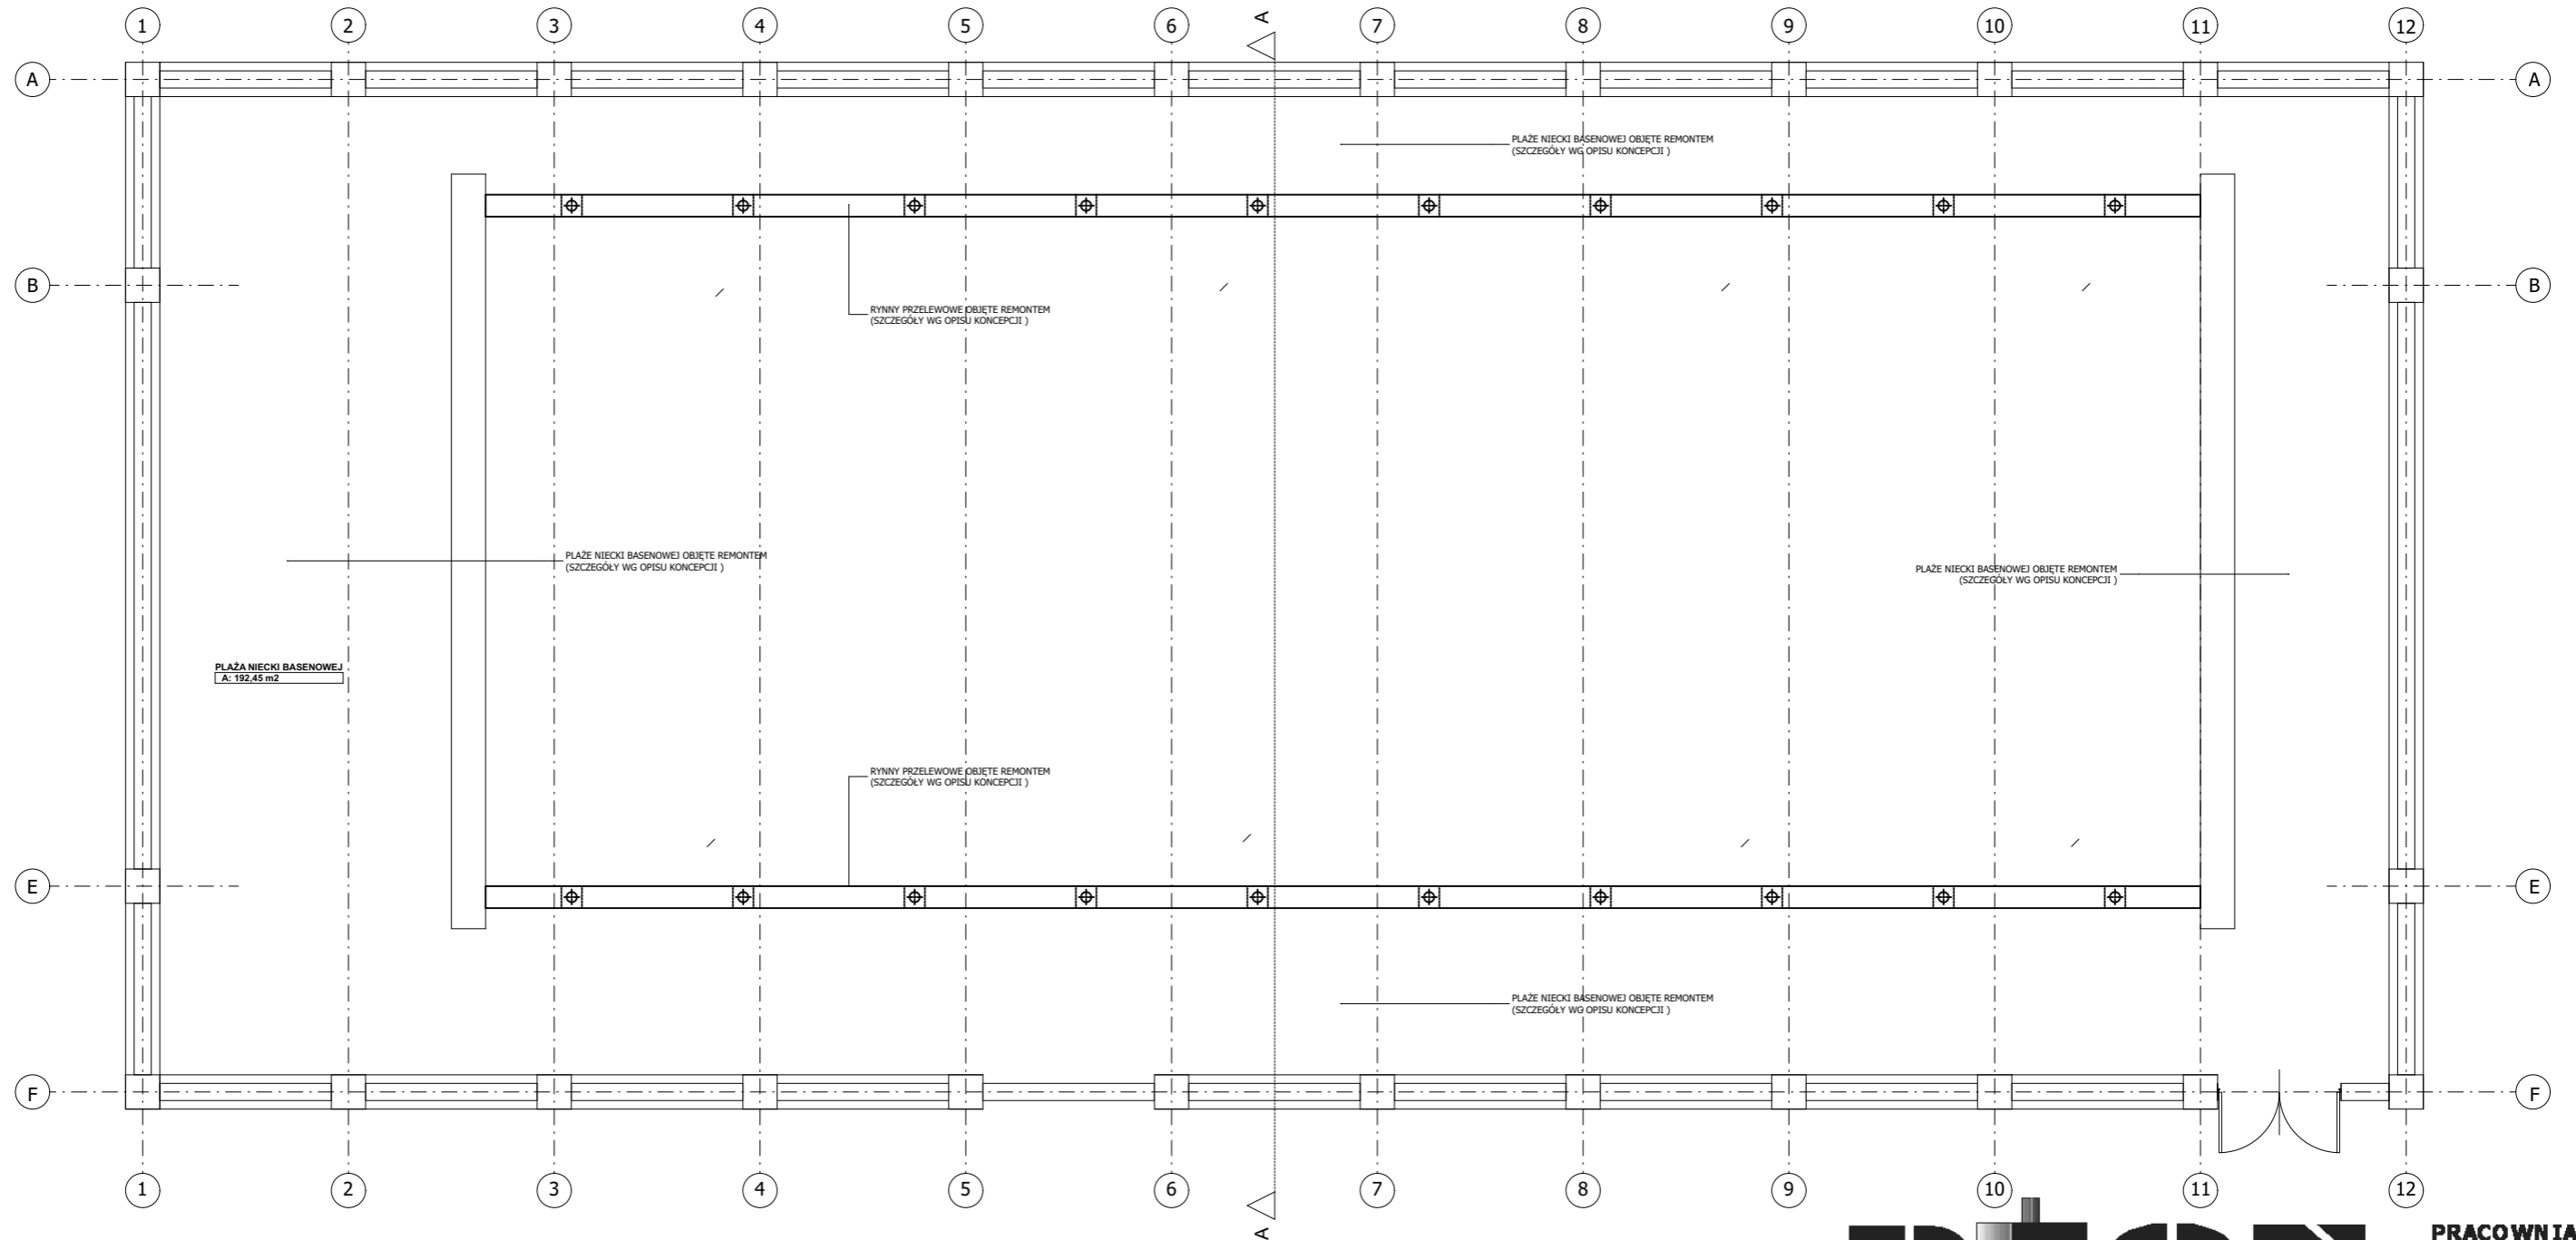

### ZAKRES REMONTU:

DEMONTAŻ 50m.b. ISTNIEJĄCEJ KSZTAŁTKI PRZELEWOWEJ  
 DEMONTAŻ 25m<sup>2</sup> PŁTKI CERAMICZNEJ NIECKI BASENOWEJ (2 RZĘDY PONIŻEJ KSZTAŁTKI PRZELEWOWEJ)  
 DEMONTAŻ WSZYSTKICH WARSTW PLAŻY WOKÓŁ NIECKI BASENOWEJ DO WARSTWY KONSTRUKCYJNEJ  
 WYKONANIE 50m.b. WIENCA ŻELBETOWEGO  
 MONTAŻ 50m.b. PROJ. KSZTAŁTKI PRZELEWOWEJ  
 POŁOŻENIE 25m<sup>2</sup> PŁTKI CERAMICZNEJ NIECKI BASENOWEJ (2 RZĘDY PONIŻEJ KSZTAŁTKI PRZELEWOWEJ)  
 WYKONANIE NOWYCH WARSTW PLAŻY BASENOWEJ :  
 192m<sup>2</sup> - PŁYTKI CERAMICZNE PLAŻY BASENOWEJ NA KLEJU  
 192m<sup>2</sup> - IZOLACJA PRZECIWWODNA  
 192m<sup>2</sup> - BETONOWA WARSTWA WYRÓWNAWCZA ZE SPADKIEM 7 - 9 cm  
 192m<sup>2</sup> - PŁYTA STYROPIANU PROFILOWANA Z INSTALACJĄ OGRZEWANIA PODŁOGOWEGO - 5 cm  
 192m<sup>2</sup> - HYDROIZOLACJA  
 192m<sup>2</sup> - BETONOWA WARSTWA WYRÓWNAWCZA - 5 cm



**PRACOWNIA  
PROJEKTOWA**

94-128 Łódź  
 ul. Gimnastyczna 14  
 tel. (042) 209 32 86  
 fax.(042) 209 32 87

NIP 727-186-21-48

EW. DZ. GOSP. 40858 REGON 471595178

andzejkusztalak@architekci.pl

OBIEKT:	PLYWALNIA POWIATOWA W PAJĘCZNI UL. SIENKIEWICZA 5, 98-330 PAJĘCZNO	NR RYSUNKU: 01
INWESTOR:	POWIAT PAJĘCZAŃSKI UL. KOŚCIUSZKI 76, 98-330 PAJĘCZNO	BRANŻA: ARCHITEKTURA
NAZWA:	REMONT PLAŻ WOKÓŁ NIECKI BASENOWEJ DLA LIKWIDACJI PRZECIEKU NA PODBASENIU W RAMACH MODERNIZACJI POWIATOWEJ PLYWALNI W PAJĘCZNI PRZY UL. SIENKIEWICZA 5	FAZA: KONCEPCJA
PROJEKTANCI:	mgr inż. arch. Michał Otomański upr. nr 43/01/WŁ mgr inż. arch. Andrzej Kuształak	PODPIS:
NAZWA RYS.:	RZUT HALI BASENOWEJ	DATA: STYCZEŃ 2019r. SKALA: 1:100