


# KONCEPCJA PRAC REMONTOWYCH NAPRAWY RYNNY PRZELEWOWEJ

## RZUT NIECKI BASENOWEJ

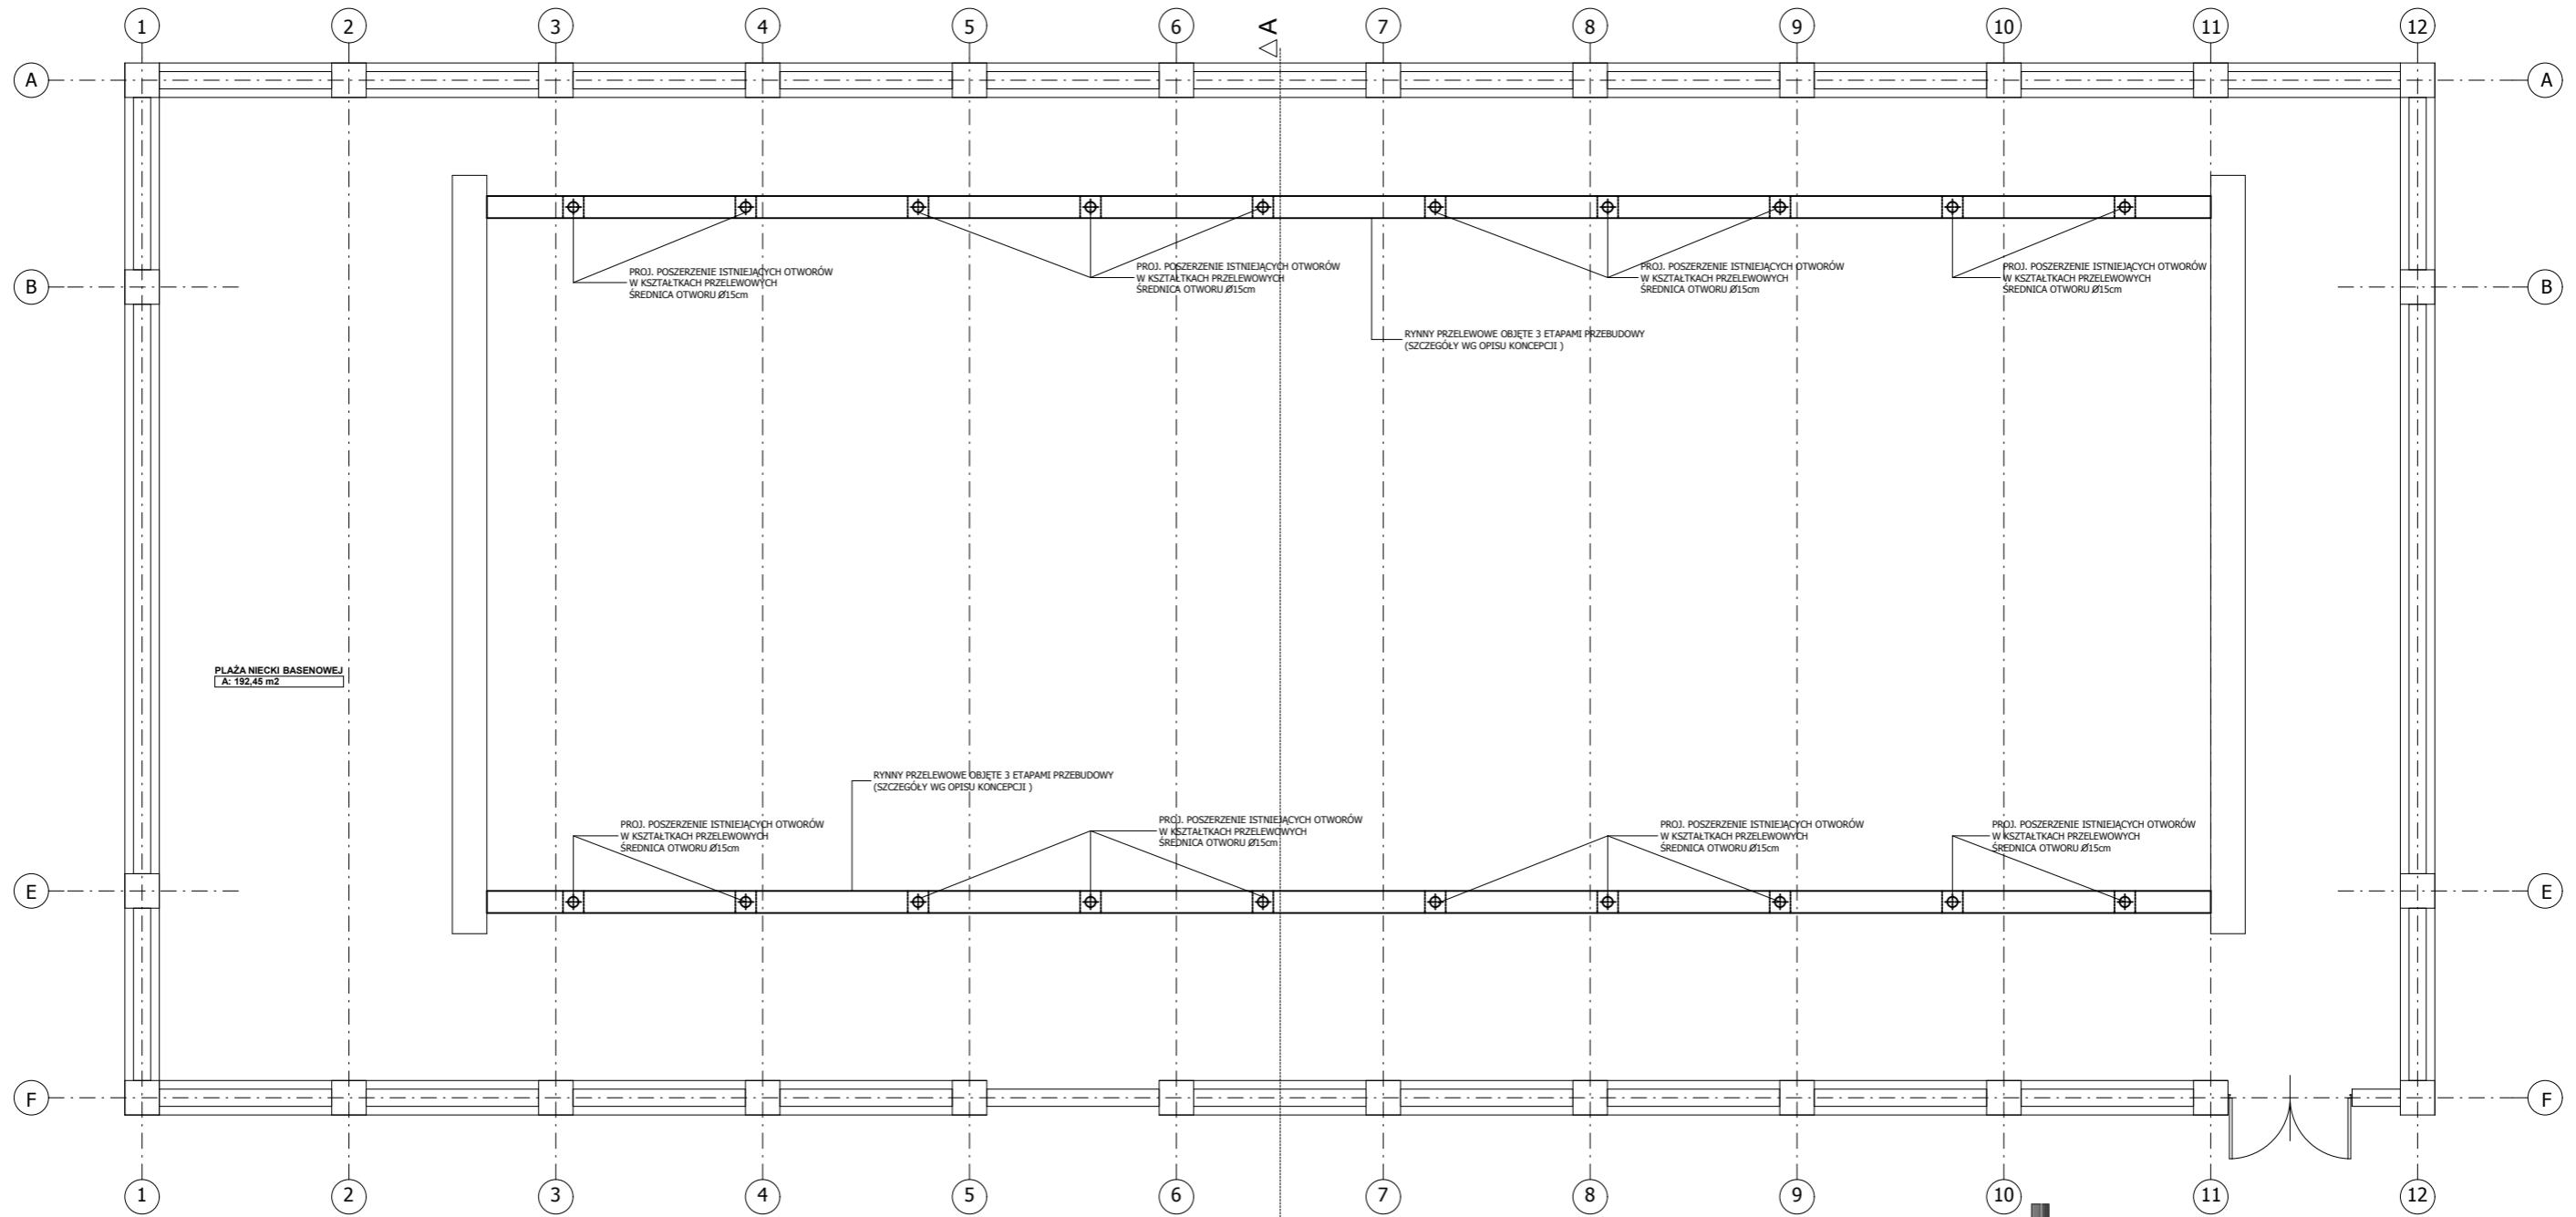

PLAŻA NIECKI BASENOWEJ  
A: 192,45 m<sup>2</sup>

ETAP I  
ROZWIERTCENIE I USZCZELNIENIE 20 OTWORÓW Ø 15cm

ETAP II  
DEMONTAŻ 50m.b. ISTNIEJĄCEJ KSZTAŁTKI PRZELEWOWEJ  
DEMONTAŻ 25m<sup>2</sup> PŁTKI CERAMICZNEJ NIECKI BASENOWEJ (2 RZĘDY PONIŻEJ KSZTAŁTKI PRZELEWOWEJ)  
DEMONTAŻ 26m<sup>2</sup> PŁYTKI CERAMICZNEJ PLAŻY BASENOWEJ (4 RZĘDY ZA KSZTAŁTKĄ PRZELEWOWĄ)  
WYKONANIE 50m.b. WIENCA ŻELBETOWEGO  
WYKONANIE 50m.b. PROFILU ZE STALI NIERDZEWNEJ ZA KSZTAŁTKĄ PRZELEWOWĄ  
MONTAŻ 50m.b. PROJ. KSZTAŁTKI PRZELEWOWEJ  
POŁOŻENIE 25m<sup>2</sup> PŁTKI CERAMICZNEJ NIECKI BASENOWEJ (2 RZĘDY PONIŻEJ KSZTAŁTKI PRZELEWOWEJ)  
POŁOŻENIE 26m<sup>2</sup> PŁTKI CERAMICZNEJ PLAŻY BASENOWEJ (4 RZĘDY ZA KSZTAŁTKĄ PRZELEWOWĄ)

ETAP III  
WYKONANIE NOWYCH WARSTW PLAŻY BASENOWEJ :  
192m<sup>2</sup> - PŁYTKI CERAMICZNE PLAŻY BASENOWEJ NA KLEJU  
192m<sup>2</sup> - IZOLACJA PRZECIWWODNA  
192m<sup>2</sup> - BETONOWA WARSTWA WYRÓWNAWCZA ZE SPADKIEM 5 - 7cm  
192m<sup>2</sup> - PŁYTA STYROPIANU PROFILOWANA Z INSTALACJĄ OGRZEWANIA PODŁOGOWEGO - 8cm  
192m<sup>2</sup> - BETONOWA WARSTWA WYRÓWNAWCZA - 5cm



NIP 727-186-21-48

EW. DZ. GOSP. 40858 REGON 471595178

**PRACOWNIA  
PROJEKTOWA**

94-128 Łódź  
ul. Gimnastyczna 14  
tel. (042) 209 32 86  
fax.(042) 209 32 87

andrzejku.sztaelak@architekci.pl

|              |   |   |
|--------------|---|---|
| OBIEKT:      | PLYWALNIA POWIATOWA W PAJĘCZNI<br>UL. SIENKIEWICZA 5, 98-330 PAJĘCZNO   | NR RYSUNKU:<br>01                             |
| INWESTOR:    | STAROSTWO POWIATOWE W PAJĘCZNI<br>UL. KOŚCIUSZKI 76, 98-330 PAJĘCZNO  | BRANŻA:<br>ARCHITEKTURA                       |
| NAZWA:       | KONCEPCJA NIEZBEDNYCH PRAC REMONTOWYCH W<br>TRZECH ETAPACH DLA LIKWIDACJI PRZECIEKU NA<br>PODBASENIU POWIATOWEJ PLYWALNI W PAJĘCZNI | FAZA:<br>KONCEPCJA                            |
| PROJEKTANCI: | mgr inż. arch. Michał Otański upr. nr 43/01/WŁ<br>mgr inż. arch. Andrzej Kusztaelak   | PODPIS:                                       |
| NAZWA RYS.:  | RZUT NIECKI BASENOWEJ   | DATA:<br>PAŹDZIERNIK 2013r<br>SKALA:<br>1:100 |